
ANNEXURE C

D.A. COETZEE Prof. Landmeter GENERAL PLAN 11373

SYE METER		RIGTINGS-HOEKE		KOORDINATE Y	Stelsel Lo. 21° X	L.G. No.
		Konstant		± 0,00	+3700 000,00	4572/91
AB	11,32	313 23 10	A	+ 85 372,29	+ 56 308,23	
BC	7,07	358 23 10	B	+ 85 364,06	+ 56 316,01	Goedgekeur
CD	73,25	43 23 10	C	+ 85 363,86	+ 56 323,08	
DE	8,08	94 13 20	D	+ 85 414,18	+ 56 376,31	n.Landmeter-generaal
EF	9,76	145 03 50	E	+ 85 422,24	+ 56 375,71	1991.08.02
FA	81,38	223 02 20	F	+ 85 427,83	+ 56 367,71	

Beskrywing van Bakens

A,B,C,D,E,F.....12mm ysterpen

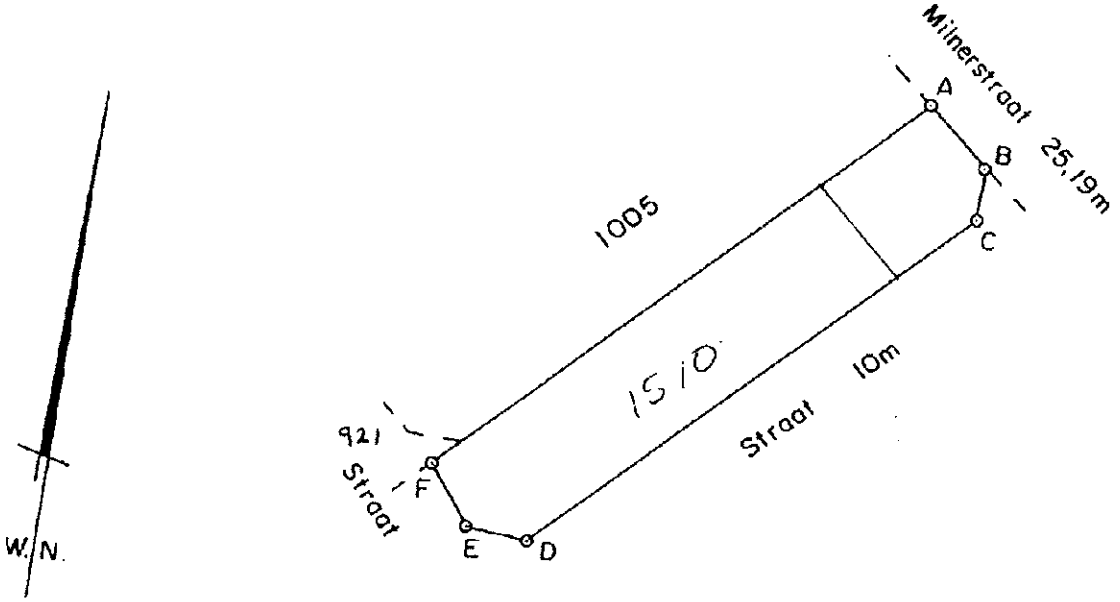

Skaal 1 : 1 000

Die figuur ABCDEF

stel voor 1301 Vierkante meter grond, synde

ERF 1381 BONNIEVALE

geleë in die Munisipaliteit van Bonnievale

Administratiewe Distrik van Swellendam Provinsie Kaap die Goeie Hoop.

~~Opgemeet in~~ Vervaardig kragtens artikel 39

deur my, van Wet 9 van 1927 in Julie 1991

Landmeter

Hierdie kaart is geheg aan No. gedateer t.g.v. Registrateur van Aktes	Die oorspronklike kaart is. No. 3053/1934 geheg aan Transport/~~Grondbrief~~ No. 1934-204-10606. 9TET	Lêer No. 3/9199 M.S. No. ~~E 675/91~~ Framed Komp. BJ-7CA/Z4 (1650) G.P. No. 11373.

1381

D. A. COETZEE Prof. Landmeter

SYE Meter		RIGTINGS -HOEKE		KOÖRDINATE Y Stelsel Lo 21° X		
		Konstante		±	0,00	+3700 000,00
AB	16,22	313 25 00	A	+ 85 384,76		+ 56 321,53
BC	60,00	43 25 00	B	+ 85 372,98		+ 56 332,68
CD	8,05	94 13 20	C	+ 85 414,21		+ 56 376,26
DE	9,76	145 03 50	D	+ 85 422,24		+ 56 375,67
EA	63,12	223 01 50	E	+ 85 427,83		+ 56 367,67
		801	⊕	+ 83 314,34		+ 56 791,50
		8P1	⊕	+ 83 551,18		+ 57 198,06

L.G. Nr.

2101-91


Goedgekeur

n.· Landmeter-generaal

1991.08.02

Bakenbeskrywings:

A,B,C,D,E .... 12mm ysterpen.

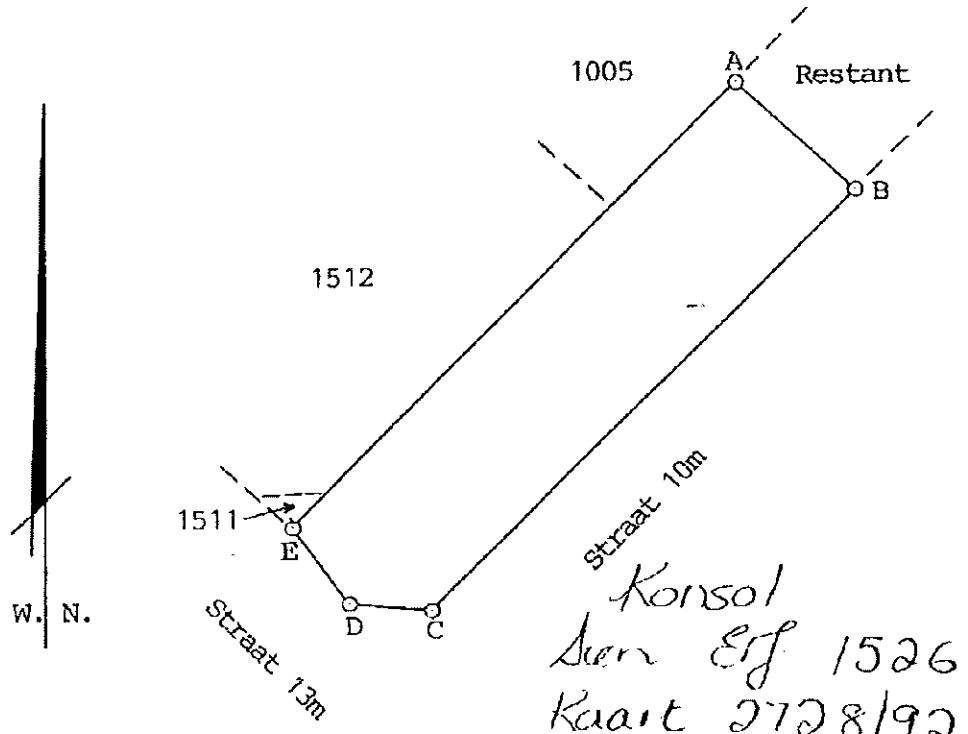

Skaal : 1/750

Die figuur ABCDE

stel voor 1016 vierkante meter **grond, synde**

ERF 1510, 'n Ged van Erf 1381, Bonnievale

geleë in die Munisipaliteit van Bonnievale en

Administratiewe Distrik van Swellendam **Provinsie Kaap die Goeie Hoop,**

Opgemeet in Jan – Febr 1991

deur my,

Landmeter

Hierdie kaart is geheg aan	**Die oorspronklike kaart is** ~~Alg.Plan 11373~~	**Lêer Nr.** S/9199
Nr.	**Nr.** 4572/1991 **geheg aan**	**M.S. Nr.** E 675/91
gedateer	**Transport/~~Grondbrief~~**	**Komp.** BJ-7CA/Z4 (1650)
t.g.v.		
Registrateur van Aktes	**Nr.**	

De Jong-Litho 590 G

1510

MOET-STUKKE						RESTANT
E675/91	2101/91	Ert 1510				

KANTOORAFSKR

D.A. COETZEE Prof. Landmeter

SYE Meter		RIGTINGS-HOEKE		KOORDINATE Y Stelsel: Lo.21° X		
		Konstant		± 0.00	+3700 000.00	
AB	7.07	268 25 00	A	+ 85 652.91	+ 56 302.98	
BC	45.64	223 25 00	B	+ 85 645.84	+ 56 302.78	
CD	15.33	268 18 10	C	+ 85 614.47	+ 56 269.63	
DE	4.16	313 25 00	D	+ 85 599.15	+ 56 269.18	
EF	32.99	223 23 50	E	+ 85 596.13	+ 56 272.03	
FG	21.01	313 26 30	F	+ 85 573.46	+ 56 248.06	
GH	46.00	223 25 00	G	+ 85 558.21	+ 56 262.51	
HJ	7.29	180 12 30	H	+ 85 526.59	+ 56 229.09	
JK	15.98	137 00 00	J	+ 85 526.57	+ 56 221.80	
KL	12.00	223 29 40	K	+ 85 537.46	+ 56 210.12	
LM	15.96	317 00 00	L	+ 85 529.20	+ 56 201.41	
MN	6.85	270 12 30	M	+ 85 518.32	+ 56 213.09	
NP	21.39	223 25 00	N	+ 85 511.47	+ 56 213.11	
PQ	7.08	178 27 30	P	+ 85 496.77	+ 56 197.57	
QR	22.01	313 29 50	Q	+ 85 496.96	+ 56 190.50	
RS	7.07	88 27 30	R	+ 85 481.00	+ 56 205.65	
ST	27.54	43 25 00	S	+ 85 488.06	+ 56 205.84	
TU	30.06	313 24 50	T	+ 85 506.99	+ 56 225.84	
UV	61.86	43 28 40	U	+ 85 485.15	+ 56 246.50	
VW	94.47	43 25 30	V	+ 85 527.71	+ 56 291.39	
WX	15.00	133 25 00	W	+ 85 592.65	+ 56 360.00	
XY	7.07	268 25 10	X	+ 85 603.55	+ 56 349.69	
YZ	20.75	223 25 30	Y	+ 85 596.48	+ 56 349.49	
ZA1	52.97	133 25 00	Z	+ 85 582.21	+ 56 334.42	
A1B1	25.75	43 23 40	A1	+ 85 620.69	+ 56 298.01	
B1A	20.00	133 25 00	B1	+ 85 638.38	+ 56 316.72	
		801	⊕	+ 83 314.34	+ 56 791.50	
		BP1	⊕	+ 83 551.18	+ 57 198.06	

L.G. Nr.

2727/92

Goedgekeur

[signature]

n. Landmeter-generaal

1994-03-03

VEL 1 VAN 2 VELLE

BESKRYWING VAN BAKENS

A, B, C, D, E, F, G, H, J, K, L, M, N, P, Q, R, S, T,
U, V, W, X, Y, Z, A1, B1.....12mm ysterpen

Die figuur ABCDEFGHJKLMNPQRSTUVWXYZA1B1
stel voor 8767 Vierkante meter grond, synde
ERF 1525 BONNIEVALE en bevat (1) tot (3) langsaan
gelee in die Munisipaliteit van Bonnievale
Administratiewe Distrik van Swellendam Provinsie Kaap die Goeie Hoop.
Opgemeet in Jan. 1991 - Febr. 1992
deur my.

[signature]
(D.A. Coetzee) Landmeter

Hierdie kaart is geheg aan Nr. gedateer t.g.v. Registrateur van Aktes	Die oorspronklike kaarte is soos in 1 tot 3 langsaan ~~Nr. geheg aan~~ ~~Transport/Grondbrief~~ ~~Nr.~~	Leer Nr. S/9199 M.S. Nr. E 757/92 Komp. BJ-7CA/Z3 (1649) BJ-7CA/Z4 (1650)

1525

D.A. COETZEE Prof. Landmeter

KANTOORAFSKR

L.G. Nr.

2727/92


Goedgekeur

[signature]

~ Landmeter-generaal

1994-03-03

VEL 2 VAN 2 VELLE

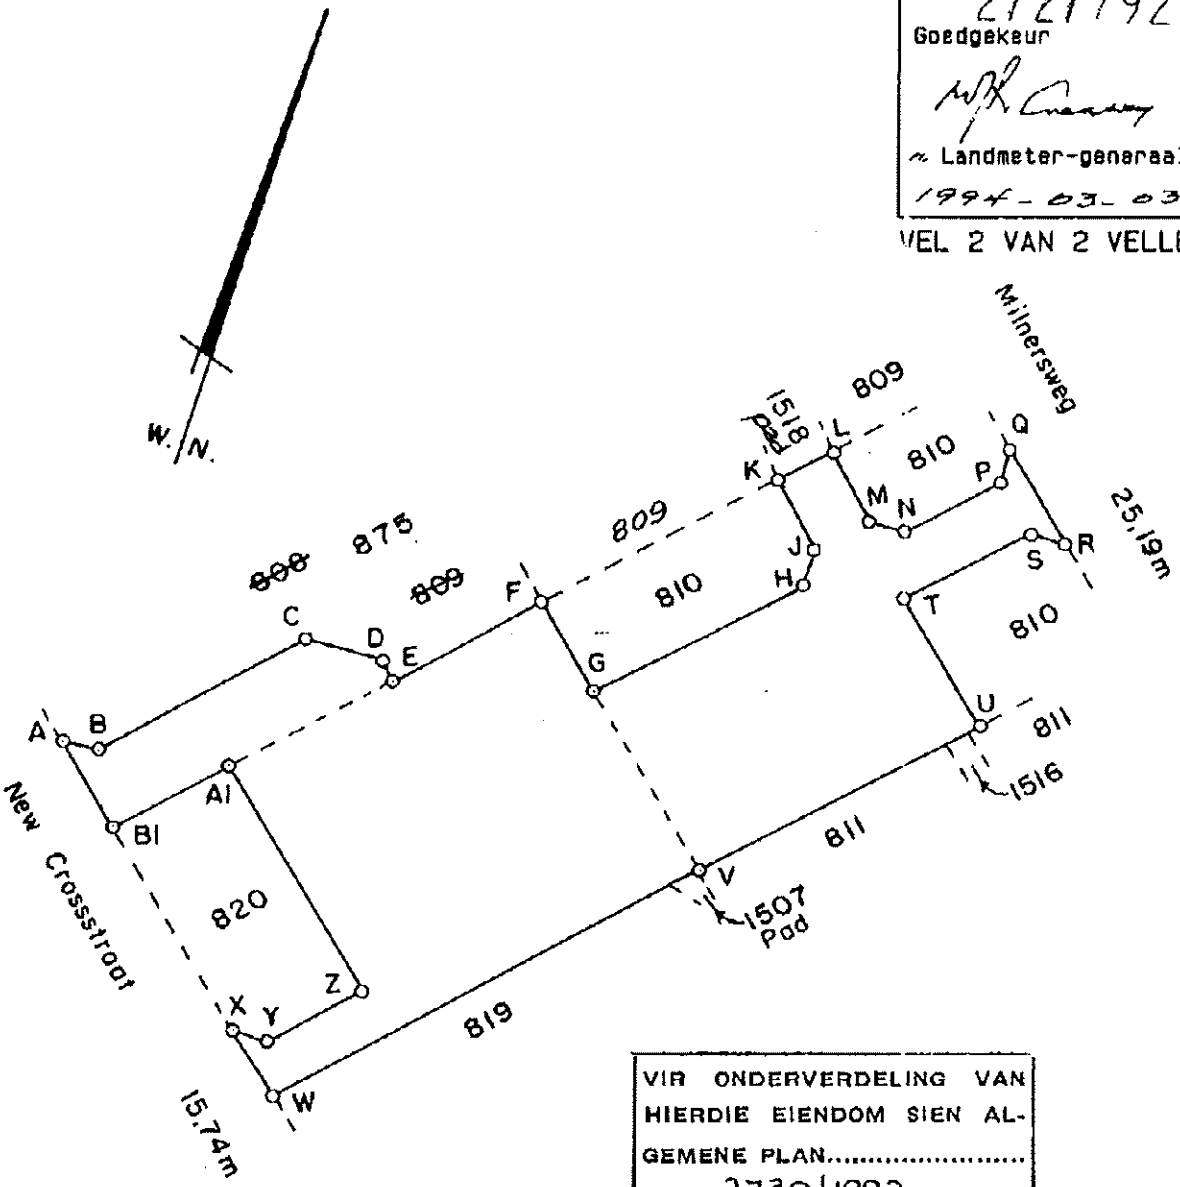

VIR ONDERVERDELING VAN HIERDIE EIENDOM SIEN ALGEMENE PLAN.....
.....2730/1993.....
.....

KOMPONENTE

1. Die figuur ABCDEB1 stel voor Erf 1505 Bonnievale volgens Kaart No. 2096/1991 geheg aan T/A
2. Die figuur FVWXYZA1 stel voor Erf 1506 Bonnievale volgens Kaart No. 2097/1991 geheg aan T/A 1992. .17472
3. Die figuur GHJKLMNPQRSTUV stel voor Erf 1517 Bonnievale volgens Kaart No. 2108/1991 geheg aan T/A

ERF 1525 BONNIEVALE

Geleë in die Munisipaliteit van Bonnievale, Administratiewe Distrik van Swellendam, Provinsie Kaap die Goeie Hoop.

Opgemeet in Jan 1991 - Febr. 1992
deur my,

LANDMETER
(D.A. Coetzee)

Skaal 1 : ~~1 000~~ 1 500

1525

KANTOORAFSKR

D.A. COETZEE Prof. Landmeter

SYE Meter		RIGTINGS-HOEKE		KOORDINATE Y Stelsel: Lo.21° X		
		Konstant		±	0, 00	+3700 000, 00
AB	30, 81	313 25 00	A	+ 85 419, 08		+ 56 313, 15
BC	17, 50	223 01 50	B	+ 85 396, 70		+ 56 334, 32
CD	16, 22	313 25 00	C	+ 85 384, 76		+ 56 321, 53
DE	60, 00	43 25 00	D	+ 85 372, 98		+ 56 332, 68
EF	8, 05	94 13 20	E	+ 85 414, 21		+ 56 376, 26
FG	9, 76	145 03 50	F	+ 85 422, 24		+ 56 375, 67
GH	31, 02	133 04 20	G	+ 85 427, 83		+ 56 367, 67
HA	45, 80	223 17 30	H	+ 85 450, 49		+ 56 346, 49
		801	⊕	+ 83 314, 34		+ 56 791, 50
		8P1	⊕	+ 83 551, 18		+ 57 198, 06


L.G. Nr.
2728/92
Goedgekeur
[signature]
Landmeter-generaal
1994 - 03 - 03

BESKRYWING VAN BAKENS

A, B, C, D, E, F, G, H.....12mm ysterpen

KOMPONENTE

1. Die figuur CDEFG stel voor Erf 1510 Bonnievale volgens Kaart No. 2101/1991 geheg aan T/A
2. Die figuur mnG stel voor Erf 1511 Bonnievale volgens Kaart No. 2102/1991 geheg aan T/A
3. Die figuur ABnmH stel voor Erf 1512 Bonnievale volgens Kaart No. 2103/1991 geheg aan T/A 1992. .17471

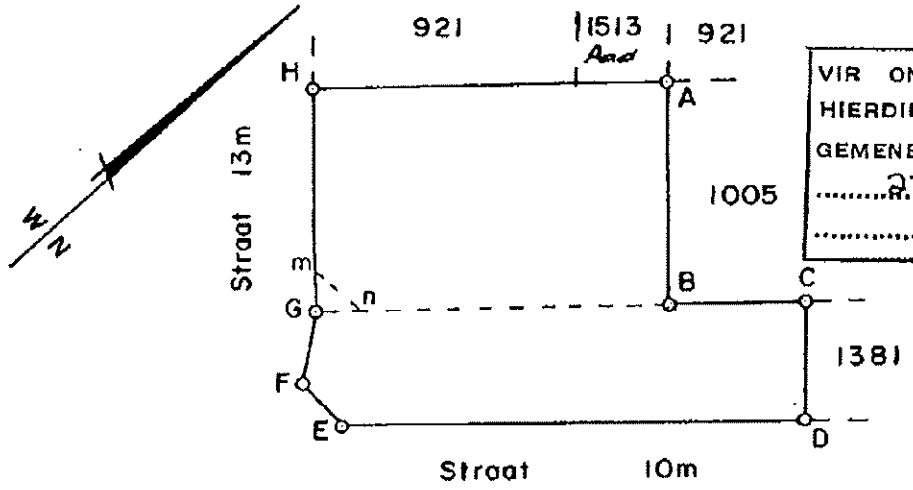

VIR ONDERVERDELING VAN HIERDIE EIENDOM SIEN ALGEMENE PLAN.....
2730/1992

Skaal 1 : 1 000

Die figuur ABCDEFGH

stel voor 2429 Vierkante meter grond, synde

ERF 1526 BONNIEVALE en bevat (1) tot (3) hierbo

gelee in die Munisipaliteit van Bonnievale

Administratiewe Distrik van Swellendam Provinsie Kaap die Goeie Hoop,

Opgemeet in Jan. 1991 - Febr. 1992

deur my,

(D.A. Coetzee) Landmeter

Hierdie kaart is geheg aan Nr. gedateer t.g.v. Registrateur van Aktes	Die oorspronklike kaarte is soos in 1 tot 3 hierbo ~~Nr. geheg aan~~ ~~Transport/Grondbrief~~ ~~Nr.~~	Leer Nr. S/9199 M.S. Nr. E 757/92 Komp. BJ-7CA/Z4 (1650)

1526

KANTOORAFSKR

D.A. COETZEE Prof. Landmeter

SYE Meter		RIGTINGS-HOEKE		KOORDINATE Y Stelsel: Lo.21° X		
		Konstant		±	0, 00	+3700 000, 00
AB	54, 00	222 54 30	A	+ 85	473, 50	+ 56 416, 76
BC	64, 28	324 40 20	B	+ 85	436, 74	+ 56 377, 21
CD	29, 48	42 53 20	C	+ 85	399, 57	+ 56 429, 65
DE	15, 55	350 00 00	D	+ 85	419, 63	+ 56 451, 25
EF	39, 53	43 25 00	E	+ 85	416, 93	+ 56 466, 56
FG	5, 66	358 25 00	F	+ 85	444, 10	+ 56 495, 27
GH	16, 00	133 25 00	G	+ 85	443, 94	+ 56 500, 92
HJ	18, 00	222 53 30	H	+ 85	455, 56	+ 56 489, 93
JK	15, 59	133 25 00	J	+ 85	443, 31	+ 56 476, 74
KL	10, 98	223 25 00	K	+ 85	454, 64	+ 56 466, 02
LM	20, 59	249 09 10	L	+ 85	447, 09	+ 56 458, 05
MN	9, 50	170 00 00	M	+ 85	427, 85	+ 56 450, 72
NP	17, 50	133 25 00	N	+ 85	429, 50	+ 56 441, 36
PQ	13, 00	74 30 00	P	+ 85	442, 21	+ 56 429, 34
QR	13, 00	164 30 00	Q	+ 85	454, 74	+ 56 432, 81
RA	15, 69	102 58 30	R	+ 85	458, 21	+ 56 420, 28
		801	⊕	+ 83	314, 34	+ 56 791, 50
		8P1	⊕	+ 83	551, 18	+ 57 198, 06

L.G. Nr.
2729/92
Goedgekeur
[signature]
a. Landmeter-generaal
1994-03-03

VEL 1 VAN 2 VELLE

BESKRYWING VAN BAKENS

A, B, C, D, E, F, G, H, J, K, L, M, N, P, Q, R.....12mm ysterpen

KOMPONENTE

1. Die figuur ABCJKLMNPQR stel voor Erf 1508 Bonnievale volgens Kaart No. 2099/1991 geheg aan T/A
2. Die figuur DEFGH stel voor Erf 1509 Bonnievale volgens Kaart No. 2100/1991 geheg aan T/A

Die figuur ABCDEFGHJKLMNPQR
stel voor 3490 Vierkante meter grond, synde
ERF 1527 BONNIEVALE en bevat (1) tot (2) hierbo
gelee in die Munisipaliteit van Bonnievale
Administratiewe Distrik van Swellendam Provinsie Kaap die Goeie Hoop.
Opgemeet in Jan. 1991 - Febr. 1992
deur my,

[signature]
(D.A. Coetzee) Landmeter

Hierdie kaart is geheg aan Nr. gedateer t.g.v. Registrateur van Aktes	Die oorspronklike kaarte is soos in 1 tot 2 hierbo ~~Nr. geheg aan~~ ~~Transport/Grondbrief~~ ~~Nr.~~	Leer Nr. S/9199 M.S. Nr. E 757/92 Komp. BJ-7CA/Z4 (1650)

1527

D.A. COETZEE Prof. Landmeter

KANTOORAFSKRIF

L.G. Nr.


2729/92

Goedgekeur

m. Landmeter-generaal

1994-03-03

VEL 2 VAN 2 VELLE

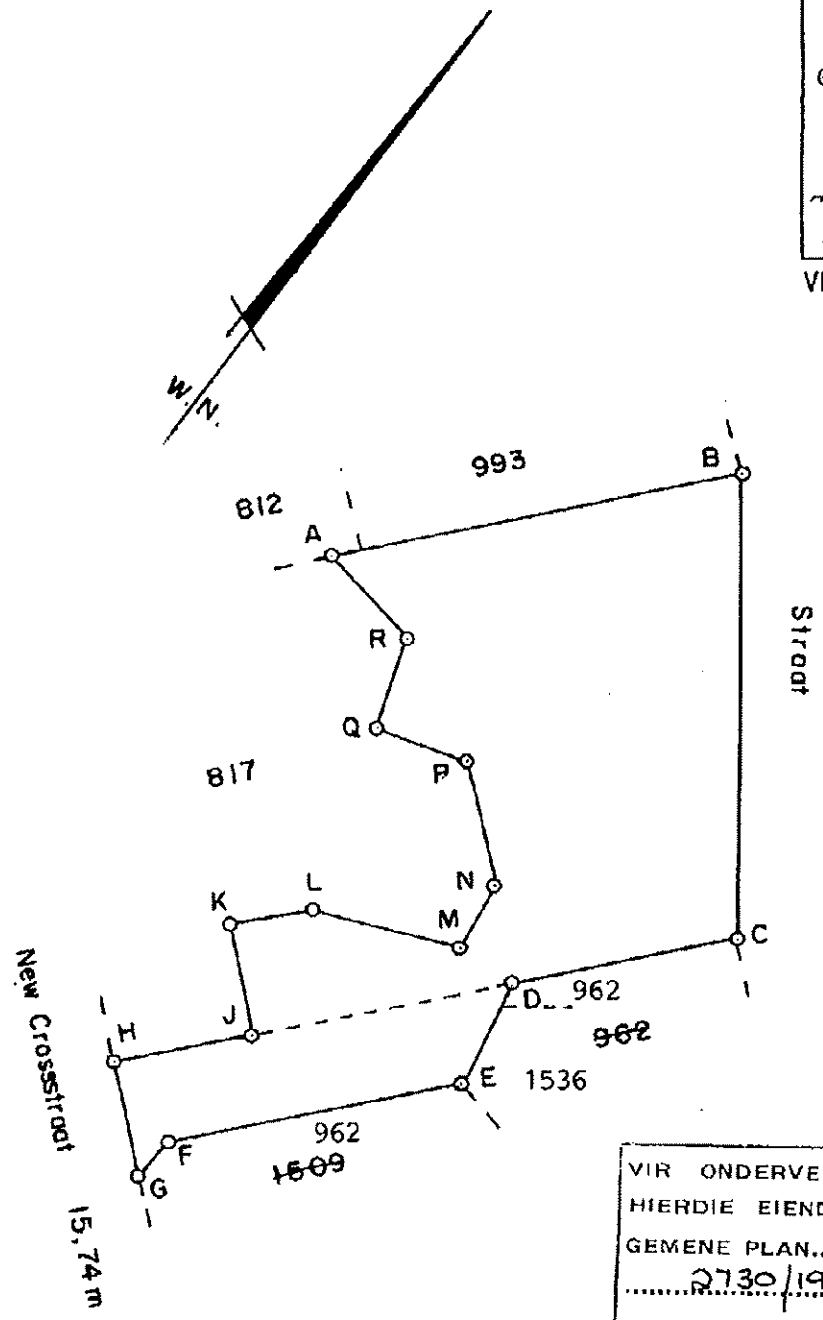

VIR ONDERVERDELING VAN HIERDIE EIENDOM SIEN ALGEMENE PLAN.....2730/1992.....

ERF 1527 BONNIEVALE

Geleë in die Munisipaliteit van Bonnievale, Administratiewe Distrik van Swellendam, Provinsie Kaap die Goeie Hoop.

Opgemeet in Jan. 1991 - Febr. 1992
deur my,

LANDMETER
(D.A. Coetzee)

Skaal 1 : 1 000

152.7

ANNEXURE D

2730/92 SHT 1

KOORDINATE					
SYE METER	PUNTNOMERK	KOORDINATE STELSEL(LO-21°) Y		X	
	KONSTANT	+ 0,00		+ 3 700 000,00	
ERF 1525					
AB 7,07	268 24 00	A	+ 85 492,91	+ 56 302,93	
BC 45,63	273 25 00	B	+ 85 545,86	+ 56 302,76	
CD 15,33	268 18 10	E	+ 85 514,47	+ 56 249,63	
DE 4,16	313 25 00	D	+ 85 499,15	+ 56 269,18	
EF 32,99	273 23 30	F	+ 85 496,13	+ 56 272,03	
FG 21,01	313 24 30	F	+ 85 515,46	+ 56 246,06	
GH 46,00	223 25 00	G	+ 85 558,21	+ 56 262,51	
HJ 7,29	180 12 30	H	+ 85 524,15	+ 56 226,05	
JK 15,96	137 00 00	J	+ 85 526,57	+ 56 221,80	
KL 12,00	223 28 40	K	+ 85 537,46	+ 56 210,12	
LM 15,96	317 00 00	L	+ 85 529,20	+ 56 201,41	
MN 6,95	270 12 30	M	+ 85 519,32	+ 56 213,04	
NP 21,39	223 25 00	N	+ 85 511,67	+ 56 213,11	
PQ 7,08	178 27 30	P	+ 85 496,77	+ 56 197,97	
QR 32,01	313 29 30	Q	+ 85 486,58	+ 56 190,50	
RS 7,07	88 27 30	R	+ 85 481,00	+ 56 205,65	
ST 27,54	43 24 00	S	+ 85 488,08	+ 56 205,84	
TU 10,06	313 24 30	T	+ 85 506,34	+ 56 225,06	
UV 21,85	43 28 40	U	+ 85 489,15	+ 56 246,50	
VW 34,47	43 28 30	V	+ 85 527,71	+ 56 291,39	
WX 15,00	133 25 00	W	+ 85 542,85	+ 56 260,00	
XY 7,07	178 25 10	X	+ 85 503,55	+ 56 249,89	
YZ 20,75	223 25 30	Y	+ 85 496,68	+ 56 249,49	
ZA 92,97	133 25 00	Z	+ 85 562,97	+ 56 334,42	
AB 25,75	43 23 40	AA	+ 85 620,55	+ 56 298,01	
BA 20,00	133 25 00	AB	+ 85 636,38	+ 56 316,72	
ERF 1526					
KLM 39,81	313 25 00	KL	+ 85 419,08	+ 56 313,15	
LMK 17,50	223 01 50	LM	+ 85 396,70	+ 56 334,37	
MKL 16,00	313 25 00	MK	+ 85 384,76	+ 56 321,53	
NPQ 40,00	93 25 00	NP	+ 85 372,98	+ 56 332,68	
QRS 8,04	94 13 20	QR	+ 85 414,71	+ 56 376,26	
RSL 9,76	148 03 50	RS	+ 85 422,24	+ 56 375,67	
LMK 31,07	133 25 00	LM	+ 85 427,03	+ 56 367,67	
MKL 45,80	223 17 30	MK	+ 85 450,45	+ 56 346,49	
ERF 1527					
KLM 54,00	292 54 30	KL	+ 85 475,50	+ 56 416,76	
MN 44,20	324 40 20	MN	+ 85 436,74	+ 56 377,61	
NPK 29,48	42 53 20	NP	+ 85 398,57	+ 56 429,80	
PQR 15,55	350 00 00	PQ	+ 85 419,03	+ 56 451,25	
QRS 39,62	93 25 00	QR	+ 85 419,93	+ 56 466,36	
RST 3,66	358 25 00	RS	+ 85 444,10	+ 56 465,37	
STU 16,00	133 25 00	ST	+ 85 440,54	+ 56 500,92	
TUV 18,00	222 53 30	TU	+ 85 455,56	+ 56 489,93	
UVW 15,38	133 25 00	UV	+ 85 463,37	+ 56 470,74	
VWX 10,98	223 25 00	VW	+ 85 453,54	+ 56 466,02	
WXA 40,84	269 09 10	WX	+ 85 447,09	+ 56 450,05	
XAB 9,50	170 00 00	XA	+ 85 427,80	+ 56 458,72	
YXZ 17,50	133 25 00	XY	+ 85 429,50	+ 56 441,36	
ZYA 13,00	74 50 00	YZ	+ 85 442,23	+ 56 439,34	
BAB 15,00	164 30 00	BA	+ 85 454,74	+ 56 432,51	
BKL 15,69	102 58 30	BK	+ 85 458,21	+ 56 420,20	
DOMPOMPMETHOEKMERKE	A01		+ 83 319,34	+ 56 791,50	
	691		+ 83 557,18	+ 57 188,06	

BLOKHOEKE				OPPERVLAKTES	
KONSTANT	+ 0,00		+ 3 700 000,00	ERF NOMMERS	VIERKANTE METER
A1	+ 85 634,58	+	56 309,66	1539	116
A2	+ 85 410,06	+	56 270,51	1540	198
A3	+ 85 603,00	+	56 279,30	1541	214
A4	+ 85 568,14	+	56 312,28	1542	335
A5	+ 85 567,98	+	56 349,34	1543	386
A6	+ 85 537,84	+	56 383,28	1544	333
A7	+ 85 550,26	+	56 387,87	1545	350
A8	+ 85 521,84	+	56 295,78	1546	333
A9	+ 85 542,96	+	56 278,96	1547	325
A10	+ 85 538,70	+	56 268,38	1548	329
A11	+ 85 537,81	+	56 258,41	1549	377
A12	+ 85 497,51	+	56 321,88	1550	359
A13	+ 85 396,28	+	56 320,97	1551	267
A14	+ 85 396,98	+	56 337,74	1552	308
A15	+ 85 381,57	+	56 341,76	1553	380
A16	+ 85 386,64	+	56 341,95	1554	391
A17	+ 85 452,63	+	56 416,76	1555	241
A18	+ 85 429,44	+	56 359,29	1556	260
A19	+ 85 429,05	+	56 388,08	1557	261
A20	+ 85 414,11	+	56 402,08	1558	261
A21	+ 85 425,43	+	56 421,63	1559	257
A22	+ 85 436,84	+	56 415,91	1560	271
A23	+ 85 438,76	+	56 427,56	1561	261
A24	+ 85 422,08	+	56 437,37	1562	270
A25	+ 85 449,51	+	56 485,72	1563	247
A26	+ 85 425,61	+	56 463,98	1564	251
A27	+ 85 529,35	+	56 488,90	1565	285
VERMEKERINGSMERKE				1566	272
VM1	+ 85 456,05	+	56 204,38	1567	178
VM2	+ 85 451,78	+	56 491,82	1568	241
VM3	+ 85 395,32	+	56 396,29	1569	514
VM4	+ 85 504,44	+	56 297,94	1570	240
				1571	417
				1572	45

(BONNIEVALLE TOEKENNINGSGEBIED)

ALGEMENE PLAN NO. 2730/1992

VAN ONDERVERDELING VAN

1. Die figuur ABCDEFGHJKLMNPQRSTUVWXYZAIB wat Erf 1525 Bonnievale voorstel vide Kaart No 2727/1992 , Transportakte No. , hiervanaf Erf 1525 Bonnievale 17 myne genommer 1539 - 1555 en die strate
2. Die figuur KLMKPQRSLK wat Erf 1526 Bonnievale voorstel vide Kaart No. 2728/92 Transportakte No. , hiervanaf Erf 1526 Bonnievale 7 erwe genommer 1556 - 1562 en die strate
3. Die figuur LMNPQRSTUVWXYZ1234LK wat Erf 1527 Bonnievale voorstel vide kaart No. 2729/92 , Transportakte No. hiervanaf 10 erwe genommer 1563 - 1572 en die strate

gelee in die Munisipaliteit van Bonnievale, Administratiewe Distrik van Swellendam, Provinsiale Kwap Wes Kaapse Gewes.

SKAAL 1:250


Opgemeet in Januarie 1991 - Februarie 1992 deur my

LANDMETER (D.A. Labrooy)

BEKENDMAKING VAN GRENSE
Alle hekkies ..... 12mm yskerpen


VERWYDERINGSMERKE
Vam - Vmk ..... 12mm yskerpen onder gras wal sand

SKUTTELPLAN SKAAL 1:2500

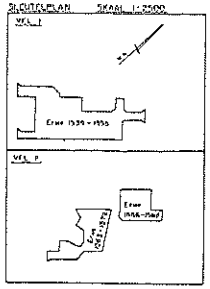

VEL 1
ERWE 1539 tot 1555

VEL 2
ERWE 1556 tot 1572

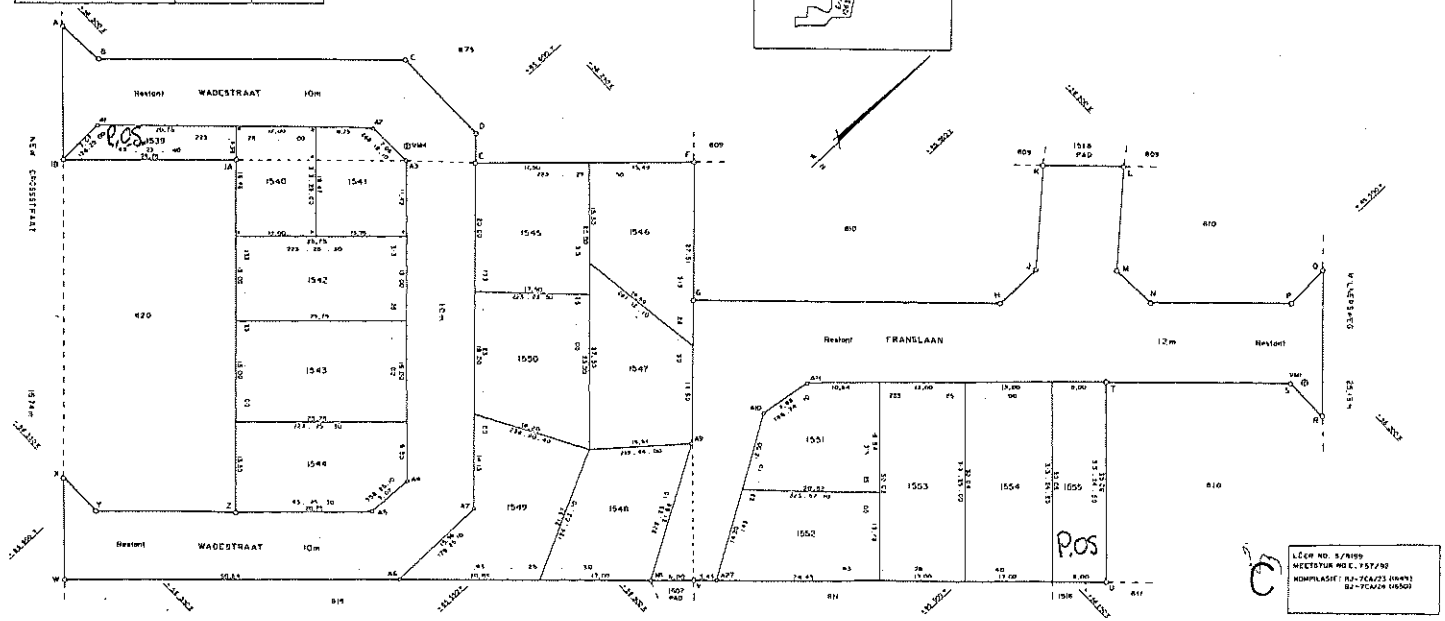

L.G. NO 2730/92
VEL NO 1 VAN 2 VELLE

GOEDGEKEUR
[signature]
VIR LANDMETER-GENERAAL
DATUM 03 - 05

OPPERVLAKTE KRAGTENS ART. 20 VAN ORD 15/1985
VERWYSING 074/1
DATUM 1992-03-13

ENDOSSEMENTE					
NO	WYSIGING	BYVOEGING	MAATKING	GET.	DATUM

L. G. KANTOORNOTAS

LÊER NO. S/R199
MEETSTUK NO E. 757/92
KOMPILASIE: RJ-7CA/23 (11693)
RJ-7CA/24 (16503)

2730/92 SHT 2

(BONNIEVALE TOEKENNINGSGEBIED)

ALGEMENE PLAN NO. 2730/1992

(BESTAANDE UIT 2 VELLE)
VAN ONDERVERDELING VAN
ERWE 1525, 1526 EN 1527 BONNIEVALE

Gelee in die Munisipaliteit van Stellenbosch, Administratiewe Distrik Stellenbosch
Provinsie Kaap die Goeie Hoop.

SKAAL 1:250

Opgemeet in Januarie 1991 – Februarie 1992
deur my

LANDMETER
(D.M. Cawood)

L.G. NO 2730/92
VEL NO 2 VAN 2 VELLE

GOEDGEKEUR
[signature]
vir LANDMETER-GENERAAL
1994 - 03 - 03

STRAAT

ADENDORFSTRAAT

Restant

1556 1557 1558 1559 1560 1561 1562 1563 1564 1565 1566 1567 1568 1569 1570 1571 1572

1903 PAD

1381

1536

962

993

921

812

817

15,74m

10m

8m

C

LÊER NO. S/0199
MEETSTUK NO C 7577/92
KOMPILASIE: BJ-7CA/23 (1649)
BJ-7CA/24 (1650)